
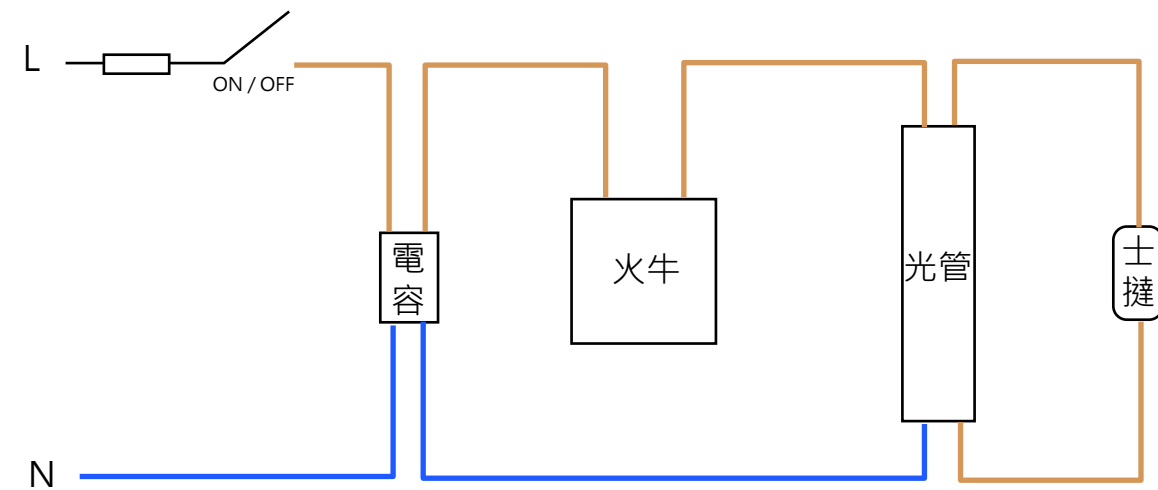
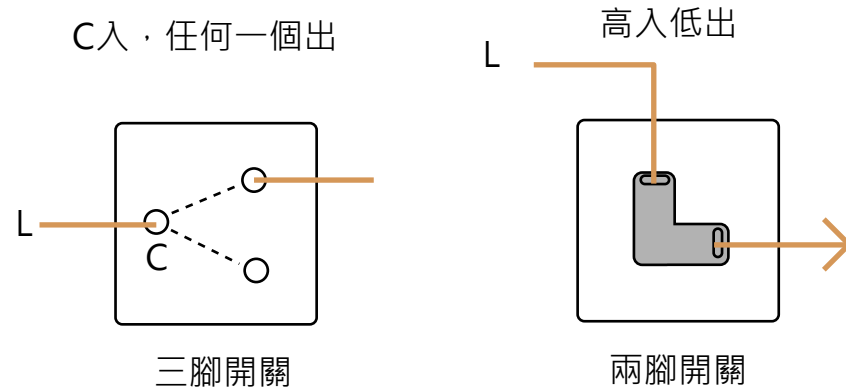


# 光管連接標準 TUBE LIGHTING CONNECTION STANDARD

接線方法  
 火線去灰士  
 士撻火線兩邊飛去光管座  
 兩路開關掣高入低出  
 火線打仔入電容  
 火牛出入是火線  
 火牛一接電容一接光管座  
 另一電容青線打仔出  
 青線一去青線座，一去光管座

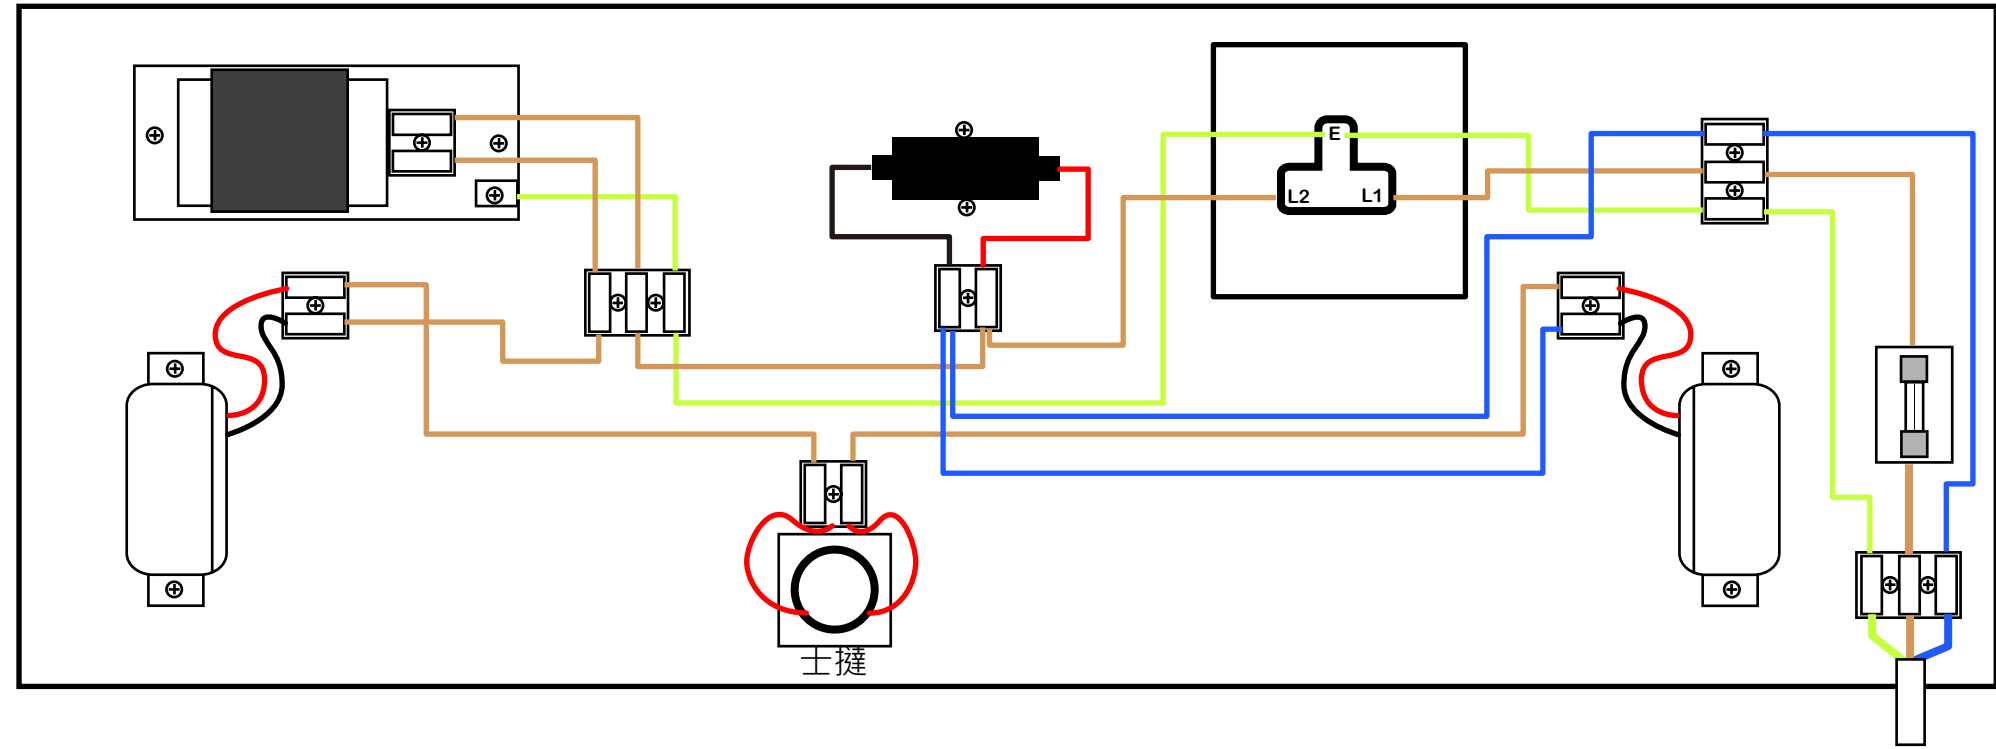

任何人不得修改、複製、翻印、發佈、展示、發行、轉載所有studiokevin.com.hk網站上的內容，包括但不限於內文、相片、圖表、圖則、影像、文字等皆依法受知識產權的保護。  
 任何人只可下載文件作為私人學習及非商業用途。  
 You are not permitted to modify, copy, reproduce, republish, post, distribute, transmit, adapt or change in any way any material from this site including code, photo, chart, diagram, image and words for any other purpose whatsoever without the prior written permission of studiokevin.com.hk. You may only download the material from this site for your own personal non-commercial use, provided you keep intact all copyright and other proprietary notices.

CHECKED BY:	REVISION	DATE	好望閣工作室 STUDIOKEVIN WORKSHOP
APPROVED BY:	DRAWN BY: KEVIN LO	PROJECT: 光管連接標準 TUBE LIGHTING CONNECTION STANDARD	
	DATE: 23 MARCH 2009	TITLE:	
DRAWING NO.:	SCALE:		